



ESTADO DE MATO GROSSO
PREFEITURA DE PARANATINGA
Gabinete do Prefeito

MENSAGEM PROJETO DE LEI Nº 194/2025

Vimos, neste ato, a esta egrégia Casa de Leis para apresentar aos Nobres Edis o presente Projeto que CRÉDITO ADICIONAL ESPECIAL, destinado a cobertura da despesa com Projeto de Atividade, para atender despesas nos termos do artigo 167, Inciso V, da Constituição Federal e Artigos n.º 41 e 43 da Lei Federal n.º 4.320/64.

Para dar cobertura ao crédito especial aberto pelo artigo anterior serão utilizados os recursos provenientes da transposição, remanejamento, anulação total ou parcial de dotações orçamentárias, de um órgão para outro e de uma categoria econômica de despesa para outra e excesso de arrecadação na fonte do FUNDEB – VAAR/2025, conforme Artigo 43, § 1º, inciso II da lei 4.320/1964 e Resolução de Consulta n.º 43/2008/TCE-MT.

Projeto/Atividade: 1338 – Ampliação de 03 Salas de Aula – Escolas Rui Barbosa, Teles Pires e Concordia. Segue anexo documento.

Certo de contarmos com o importante apoio dos Nobres Edis, renovamos votos de estima e apreço.

Gabinete do Prefeito Municipal de Paranatinga, Estado de Mato Grosso, em 16 de outubro de 2025.


ANTÔNIO MARCOS THOMAZINI
Prefeito Municipal



ESTADO DE MATO GROSSO
PREFEITURA DE PARANATINGA
Gabinete do Prefeito

PROJETO DE LEI Nº 194/2025

AUTORIZA O PODER EXECUTIVO
MUNICIPAL INCLUI NOS ANEXOS DO
PLANO PLURIANUAL – PPA 2022-2025, LEI Nº
2259/2021, O PROGRAMA QUE MENCIONA E
DÁ OUTRAS PROVIDÊNCIAS;

O PREFEITO MUNICIPAL DE PARANATINGA, ESTADO DE MATO GROSSO,
FAZ SABER, QUE A CÂMARA MUNICIPAL APROVOU E ELE SANCIONA A
SEGUINTE LEI:

ARTIGO 1º - Fica o Executivo Municipal, autorizado a realizar abertura de
CRÉDITO ADICIONAL ESPECIAL, destinado a cobertura da despesa com Projeto
de Atividade, para atender despesas nos termos do artigo 167, Inciso V, da
Constituição Federal e Artigos nº 41 e 43 da Lei Federal nº 4.320/64, na forma
discriminada:

Parágrafo I:

Credito Adicional Especial:

Órgão: 06 - Secretaria Municipal de Educação.

Unidade: 002 - Departamento de Educação.

Função: 12 - Educação.

Sub Função: 361 – Ensino Fundamental.

Programa: 0005 – Educação Responsabilidade de Todos.

Projeto/Atividade: 1338 – Ampliação de 03 Salas de Aula – Escolas Rui Barbosa,
Teles Pires e Concordia.

Elemento de Despesa:

4490.51.00 Obras e Instalações.

Fonte: 1543.000000 – Transferências do FUNDEB – Complementação da União -
VAAR.....R\$ 597.750,30

Total.....R\$ 597.750,30

Av. Brasil, nº 1.900, Centro, Paranatinga – MT – CEP: 78.870-000
Tel.: (66) 3573-4208 – E-mail: juridico@paranatinga.mt.gov.br

paranatinga.mt.gov.br



ESTADO DE MATO GROSSO
PREFEITURA DE PARANATINGA
Gabinete do Prefeito

ARTIGO 2º - Para dar cobertura ao crédito especial aberto pelo artigo anterior serão utilizados os recursos provenientes da transposição, remanejamento, anulação total ou parcial de dotações orçamentárias, de um órgão para outro e de uma categoria econômica de despesa para outra e excesso de arrecadação na fonte do FUNDEB – VAAR/2025, conforme Artigo 43, § 1º, inciso II da lei 4.320/1964 e Resolução de Consulta nº 43/2008/TCE-MT.

Parágrafo I:

Anulação de:

Órgão: 06 - Secretaria Municipal de Educação.

Unidade: 002 – Departamento de Educação.

Função: 12 - Educação.

Sub Função: 361 – Ensino Fundamental.

Programa: 0005 – Educação: Responsabilidade de Todos.

Projeto/Atividade: 2041 – Manutenção do Ensino Fundamental.

Elemento de Despesa:

3390.30.00 Material de Consumo.

Fonte: 1543.000000 – Transferências do FUNDEB – Complementação da União –
VAAR.....R\$ 133.000,00

Excesso de:

Fonte: 1543.000000 – Transferências do FUNDEB – Complementação da União - VAAR
.....R\$ 464.750,30

Total.....R\$ 597.750,30

ARTIGO 3º - Esta Lei entra em vigor na data de sua publicação, revogando-se as disposições em contrário.

Gabinete do Prefeito Municipal de Paranatinga, Estado de Mato Grosso, em
16 de outubro de 2025.


ANTÔNIO MARCOS THOMAZINI
Prefeito Municipal



ESTADO DE MATO GROSSO
PREFEITURA DE PARANATINGA
Secretaria de Educação e Cultura

OFÍCIO Nº353/2025.

Paranatinga-MT, 09 outubro de 2025.

DEPARTAMENTO DE CONTABILIDADE
AO: Ilmo: Sr. SIVALDO PEREIRA DOS SANTOS
CONTADOR
CRC: 006413/O-0 MT

Prezado Senhor,

Vimos por meio deste solicitar que sejam tomadas as providências legais cabíveis, relativas a realização de processo de **ELABORAÇÃO DE PROJETO DE LEI E INCLUSÃO DE DOTAÇÃO ORÇAMENTÁRIA PARA EXECUÇÃO FÍSICA DO OBJETO DE "AMPLIAÇÃO DE 03 SALAS DE AULA"** localizados na Escola Municipal Rui Barbosa, Escola Municipal Teles Pires e Escola Municipal Concórdia, projeto esse de extrema importância ao município atender as demandas crescentes do aumento de alunos.

Em anexo:

- Projeto básico, memoriais e orçamento:

VALOR TOTAL DA OBRA:R\$ 597.750,30

FONTE 1543.000000 – TRANSFERÊNCIAS DO FUNDEB COMPLEMENTAÇÃO DA UNIÃO -VAAR:R\$ 597.750,30


ELEMENTO DESPESA: 4490.51.00.00 – OBRAS E INSTALAÇÃO

Sendo o que temos para o momento, renovamos votos de elevada estima e consideração.


Atenciosamente,

Vanda Fernandes Soares
SECRETÁRIA MUNICIPAL DE EDUCAÇÃO
PORTARIA 012/2025


Av. Brasil, nº 1.900, Centro, Paranatinga – MT – CEP: 78.870-000 Tel.: (66)3573-1329/1756

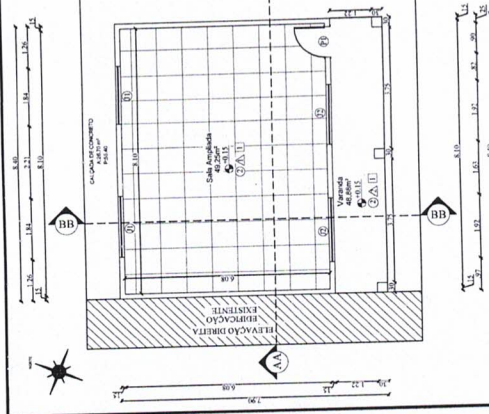


FACHADA FRONTAL
ESCALA 1:75

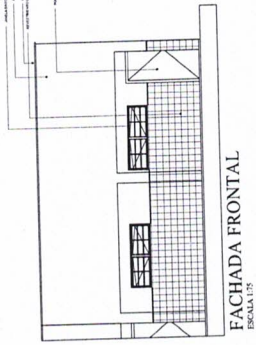


FACHADA LATERAL DIREITA
ESCALA 1:75

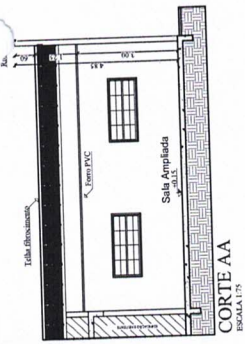


FACHADA FRONTAL
ESCALA 1:75

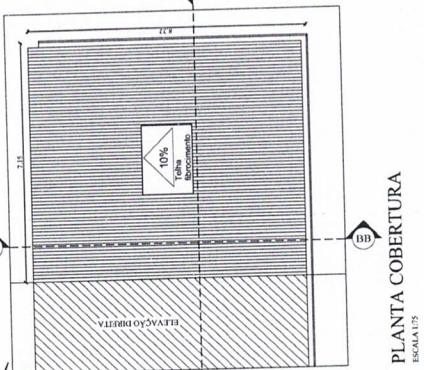

FACHADA LATERAL DIREITA
ESCALA 1:75

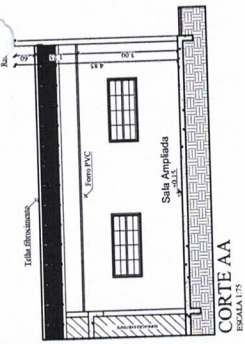

FACHADA FRONTAL
ESCALA 1:75

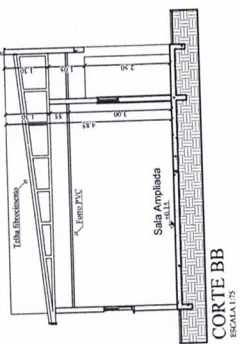


FACHADA LATERAL DIREITA
ESCALA 1:75

ESPECIFICAÇÃO DE MATERIAIS	
QUANTIDADE	DESCRIÇÃO
1	10% de PVC para revestimento de paredes e teto
1	10% de PVC para revestimento de paredes e teto
PLANTA BAIXA
ESCALA 1:75

QUANTIDADE DE MATERIAIS	
QUANTIDADE	DESCRIÇÃO
1	10% de PVC para revestimento de paredes e teto
1	10% de PVC para revestimento de paredes e teto
PLANTA BAIXA
ESCALA 1:75

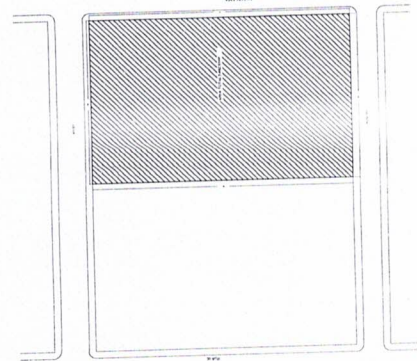


FACHADA FRONTAL
ESCALA 1:75




FACHADA LATERAL DIREITA
ESCALA 1:75

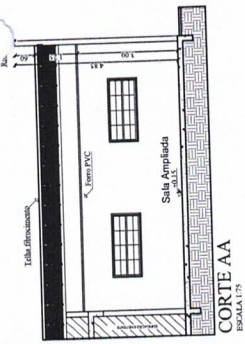


FACHADA FRONTAL
ESCALA 1:75

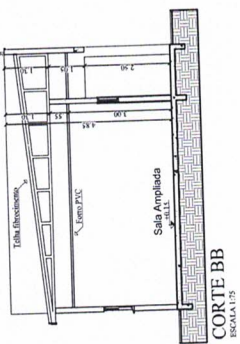


FACHADA LATERAL DIREITA
ESCALA 1:75

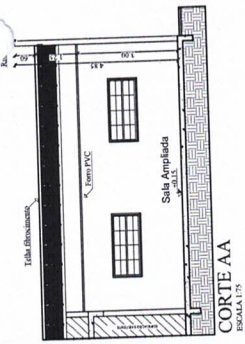


FACHADA FRONTAL
ESCALA 1:75

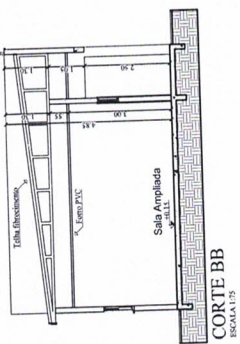


FACHADA LATERAL DIREITA
ESCALA 1:75

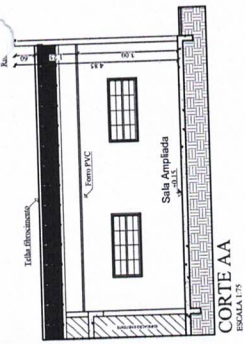


FACHADA FRONTAL
ESCALA 1:75

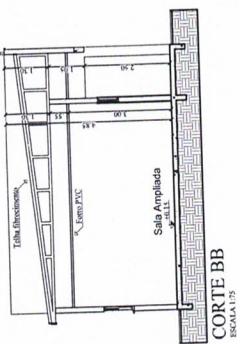


FACHADA LATERAL DIREITA
ESCALA 1:75

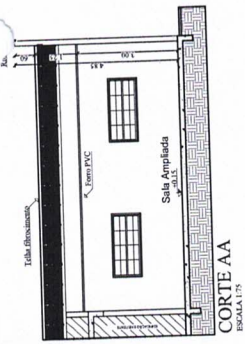


FACHADA FRONTAL
ESCALA 1:75

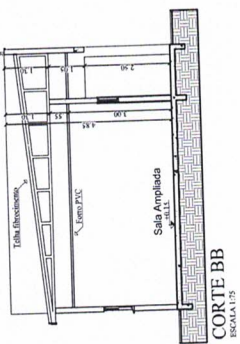


FACHADA LATERAL DIREITA
ESCALA 1:75

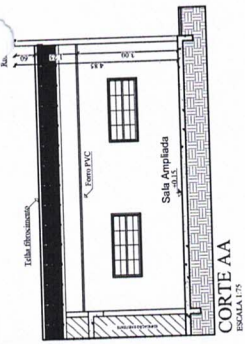


FACHADA FRONTAL
ESCALA 1:75

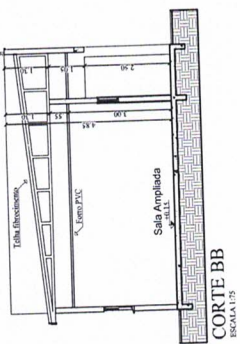


FACHADA LATERAL DIREITA
ESCALA 1:75

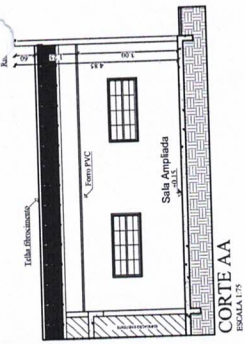


FACHADA FRONTAL
ESCALA 1:75

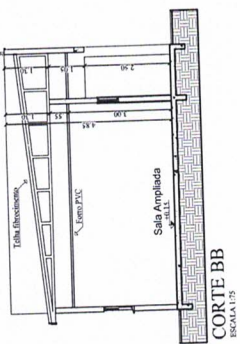


FACHADA LATERAL DIREITA
ESCALA 1:75

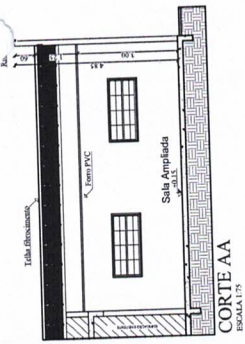


FACHADA FRONTAL
ESCALA 1:75

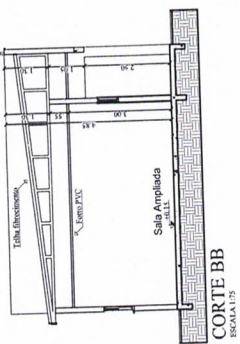


FACHADA LATERAL DIREITA
ESCALA 1:75

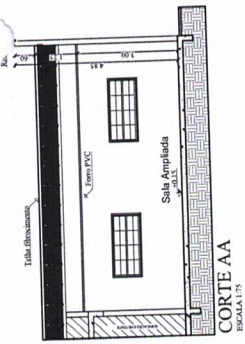


FACHADA FRONTAL
ESCALA 1:75

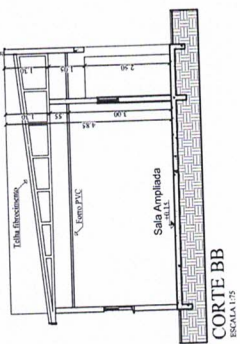


FACHADA LATERAL DIREITA
ESCALA 1:75

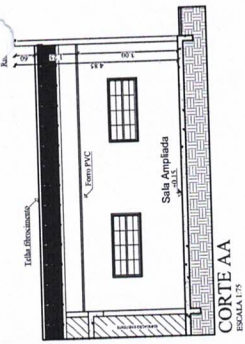


FACHADA FRONTAL
ESCALA 1:75

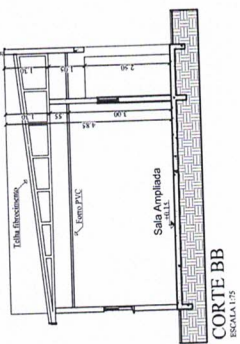


FACHADA LATERAL DIREITA
ESCALA 1:75

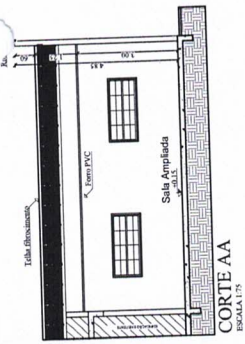


FACHADA FRONTAL
ESCALA 1:75

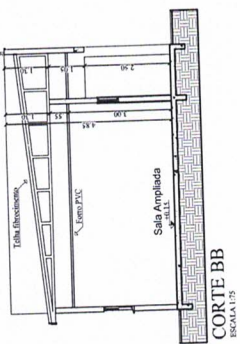


FACHADA LATERAL DIREITA
ESCALA 1:75

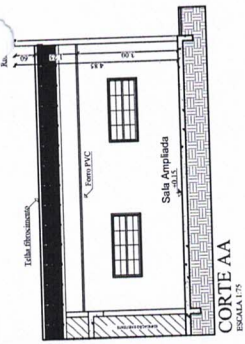


FACHADA FRONTAL
ESCALA 1:75

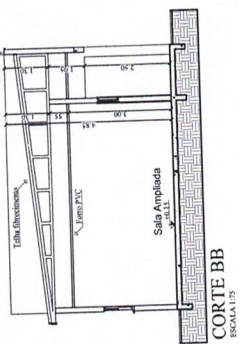


FACHADA LATERAL DIREITA
ESCALA 1:75

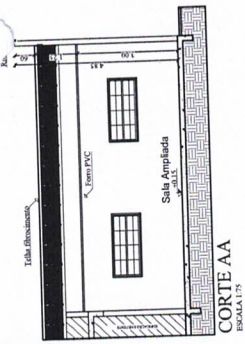


FACHADA FRONTAL
ESCALA 1:75

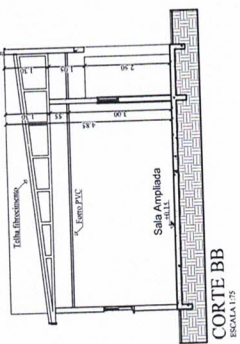


FACHADA LATERAL DIREITA
ESCALA 1:75

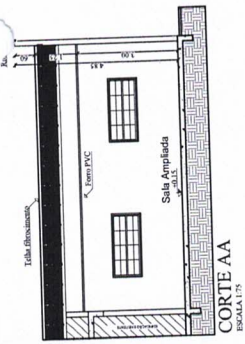


FACHADA FRONTAL
ESCALA 1:75

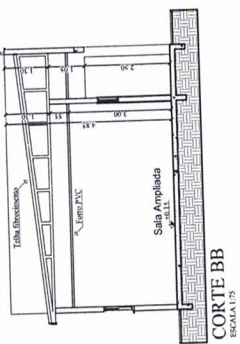


FACHADA LATERAL DIREITA
ESCALA 1:75

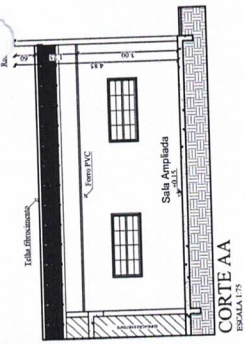


FACHADA FRONTAL
ESCALA 1:75

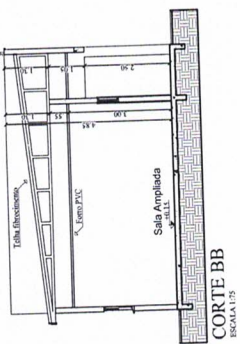


FACHADA LATERAL DIREITA
ESCALA 1:75

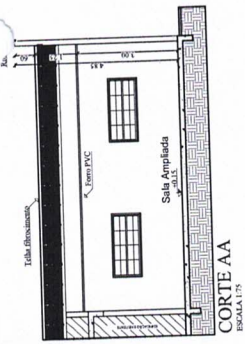


FACHADA FRONTAL
ESCALA 1:75

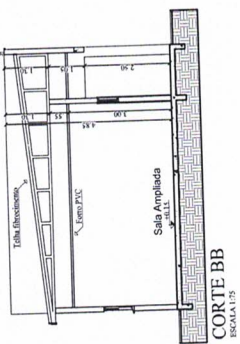


FACHADA LATERAL DIREITA
ESCALA 1:75

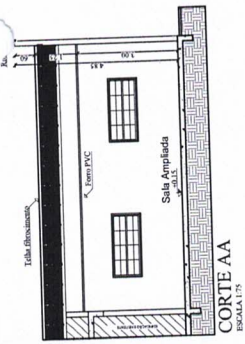


FACHADA FRONTAL
ESCALA 1:75

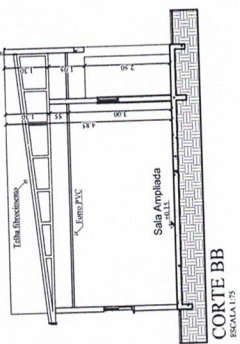


FACHADA LATERAL DIREITA
ESCALA 1:75

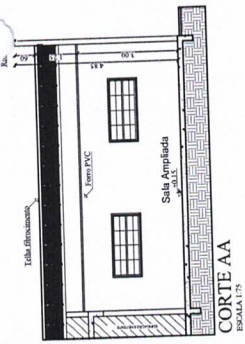


FACHADA FRONTAL
ESCALA 1:75

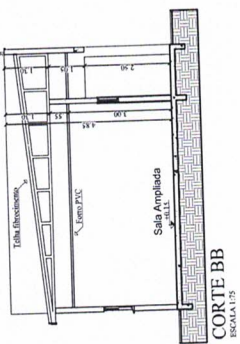


FACHADA LATERAL DIREITA
ESCALA 1:75

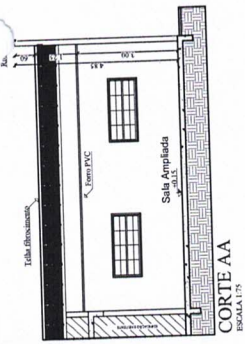


FACHADA FRONTAL
ESCALA 1:75

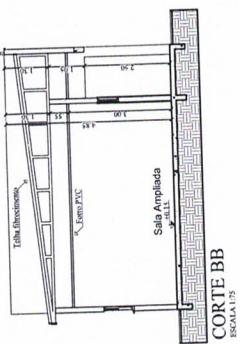


FACHADA LATERAL DIREITA
ESCALA 1:75

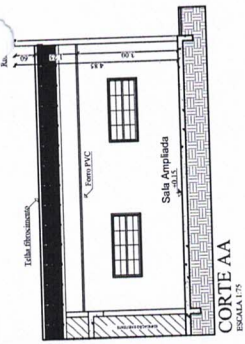


FACHADA FRONTAL
ESCALA 1:75

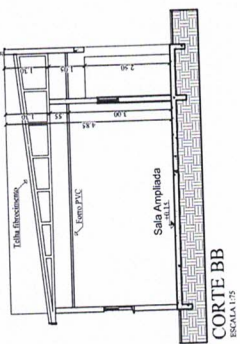


FACHADA LATERAL DIREITA
ESCALA 1:75

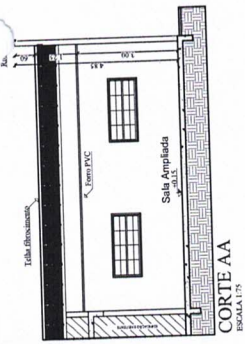


FACHADA FRONTAL
ESCALA 1:75

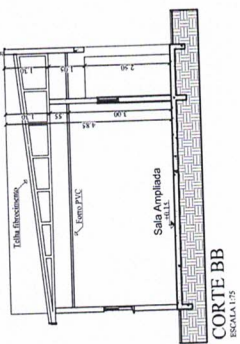


FACHADA LATERAL DIREITA
ESCALA 1:75

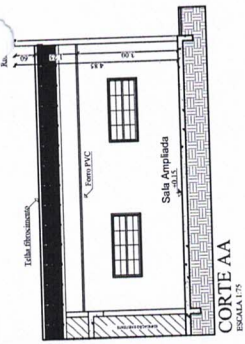


FACHADA FRONTAL
ESCALA 1:75

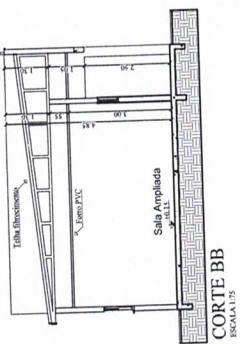


FACHADA LATERAL DIREITA
ESCALA 1:75

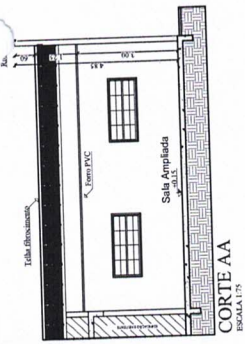


FACHADA FRONTAL
ESCALA 1:75

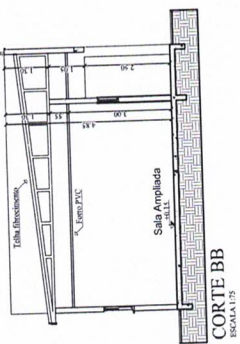


FACHADA LATERAL DIREITA
ESCALA 1:75

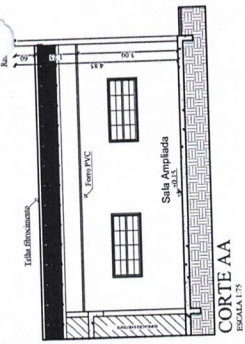


FACHADA FRONTAL
ESCALA 1:75

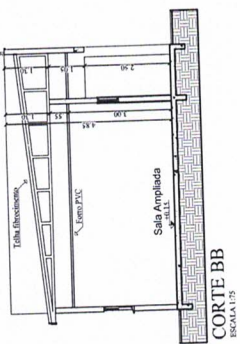


FACHADA LATERAL DIREITA
ESCALA 1:75

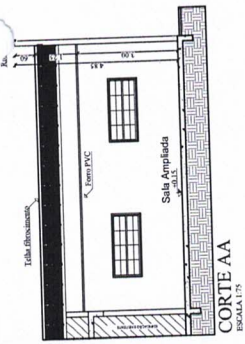


FACHADA FRONTAL
ESCALA 1:75

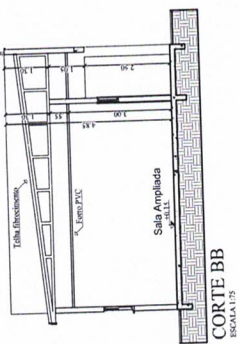


FACHADA LATERAL DIREITA
ESCALA 1:75

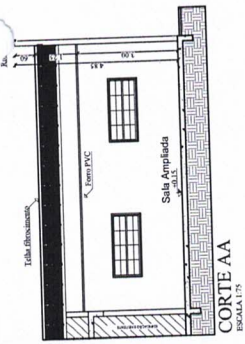


FACHADA FRONTAL
ESCALA 1:75

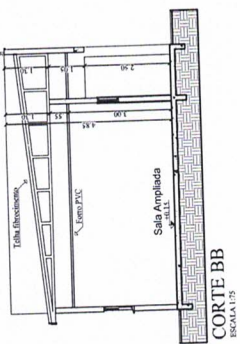


FACHADA LATERAL DIREITA
ESCALA 1:75

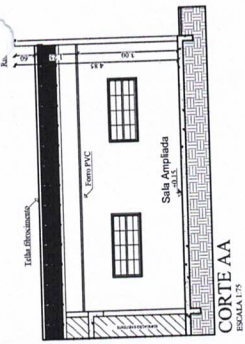


FACHADA FRONTAL
ESCALA 1:75

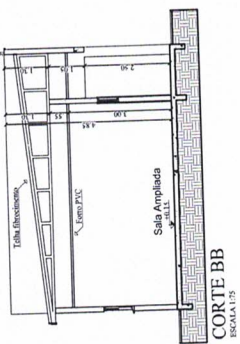


FACHADA LATERAL DIREITA
ESCALA 1:75

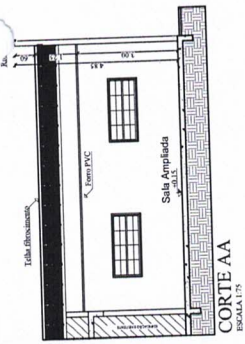


FACHADA FRONTAL
ESCALA 1:75

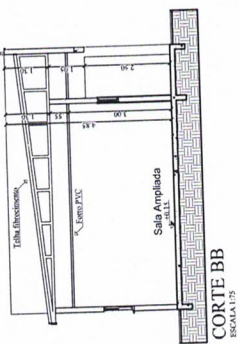


FACHADA LATERAL DIREITA
ESCALA 1:75

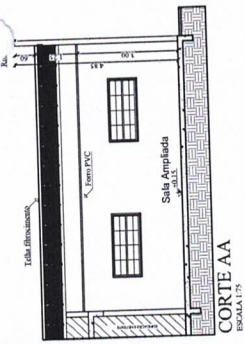


FACHADA FRONTAL
ESCALA 1:75

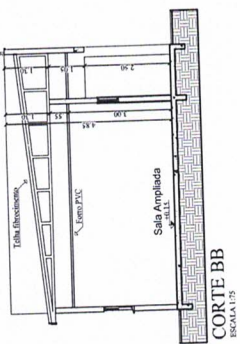


FACHADA LATERAL DIREITA
ESCALA 1:75

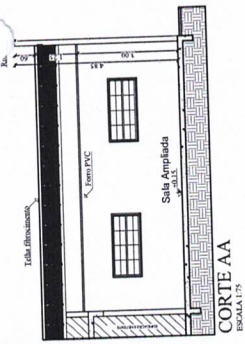


FACHADA FRONTAL
ESCALA 1:75

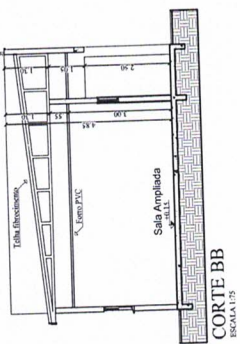


FACHADA LATERAL DIREITA
ESCALA 1:75

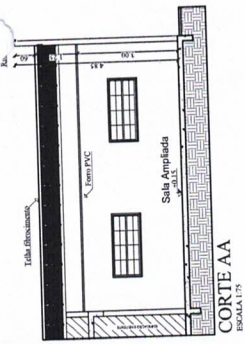


FACHADA FRONTAL
ESCALA 1:75

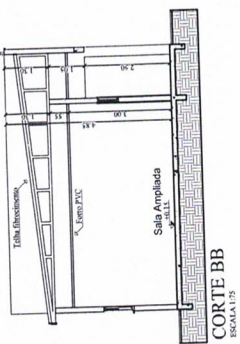


FACHADA LATERAL DIREITA
ESCALA 1:75

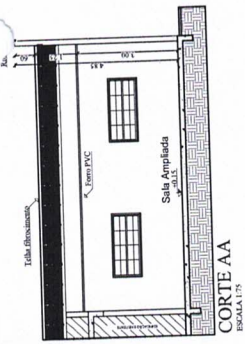


FACHADA FRONTAL
ESCALA 1:75

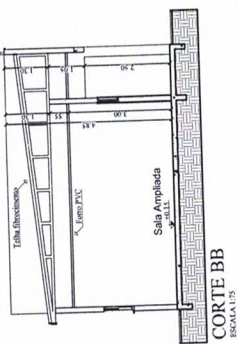


FACHADA LATERAL DIREITA
ESCALA 1:75

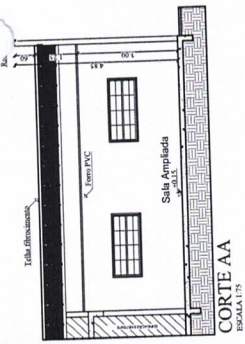


FACHADA FRONTAL
ESCALA 1:75

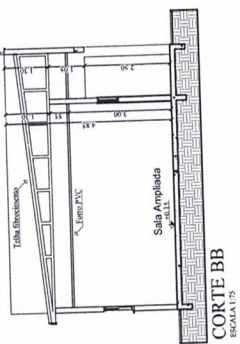


FACHADA LATERAL DIREITA
ESCALA 1:75

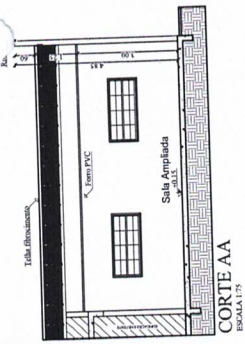




FACHADA FRONTAL
ESCALA 1:75

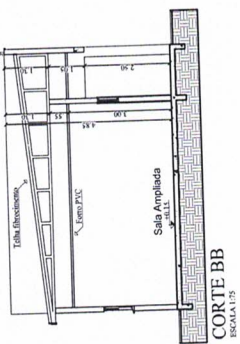


FACHADA LATERAL DIREITA
ESCALA 1:75

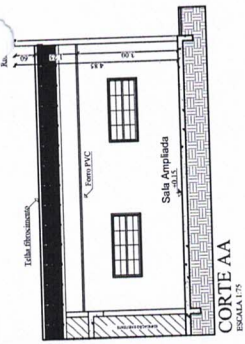



/Vista 3D 1.jpg

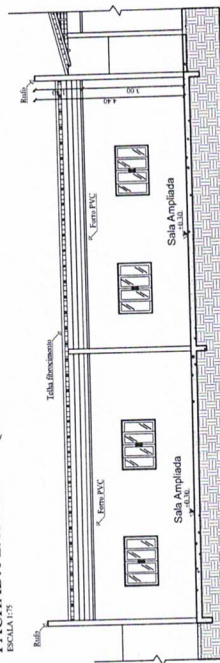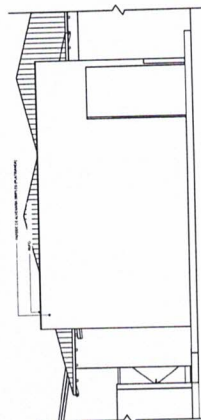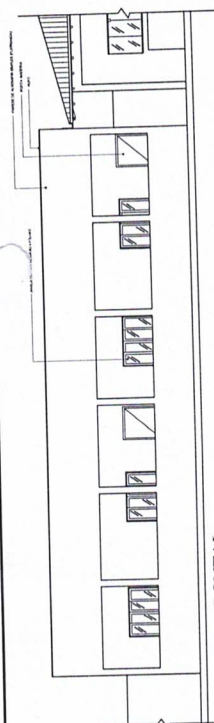

CORTE AA

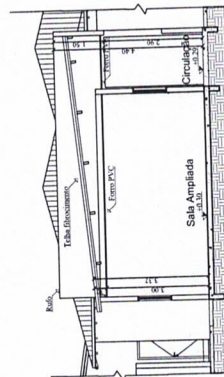

CORTE BB

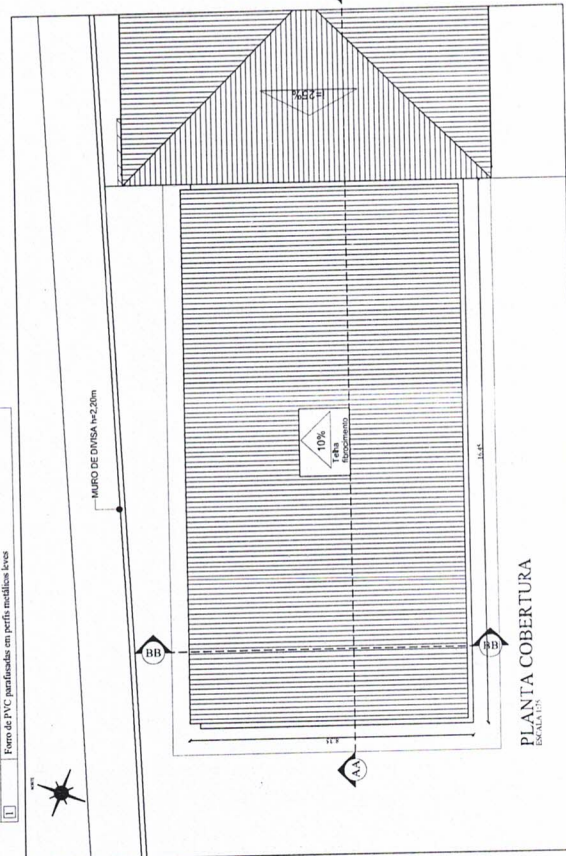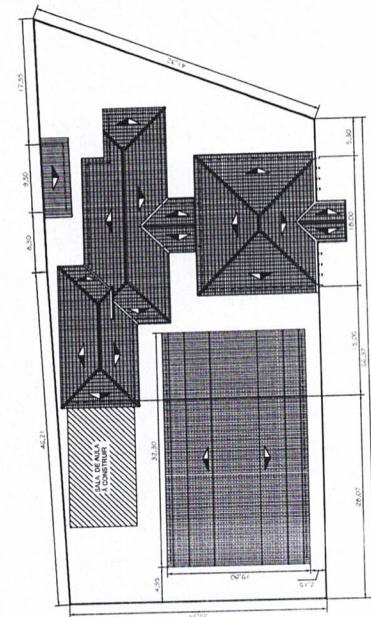

PIANTA COBERTURA

ESCALA 1:75

OBS:

- 31 - MÉTODOS DADOS EM MÉTODOS PRE-
RE-AS COTAS PREVALÊNCIAS SOBRE A ESCALA DO DESENVOL-
32 - EM CASO DE DÚVIDA, CONSTATAR O ALTO DO PROJETO.
34 - REPRODUÇÃO SOMENTE COM AUTORIZAÇÃO POR ESCRITO DO AUTOR DO PROJETO. JET 4. RPT - LÍDER DO PROJETO AUTUAL.
35 - REPRODUÇÃO SOMENTE COM AUTORIZAÇÃO POR ESCRITO DO AUTOR DO PROJETO. JET 4. RPT - LÍDER DO PROJETO AUTUAL.

CARIMBO DE APROVAÇÃO:

PREFEITURA DE
PARANATINGA

PREFEITURA MUNICIPAL DE PARANATINGA
 DEPARTAMENTO DE ENGENHARIA


TIPO DE URBEM	INSTITUCIONAL	MUNICÍPIO	CONTEÚDO
URBEM	APRIMAÇÃO DE BAIA DE ALUA	PREFEITURA MUNICIPAL DE PARANAGUÁ/PR. CNPJ: 15.623.271/0001-24	
PROPRIETÁRIO/ CNPJ	PROPRIETÁRIO	PLA AL DE LADROUÇOS, N° 185 BARRIO, RUA BARROSA, PARANAGUÁ-PR.	
EXTENSÃO:	PROPRIETÁRIO: <i>INSTITUIÇÃO DE SAU-RE REPARADA</i> PROPRIETÁRIO: <i>PROPRIETÁRIO DE LADROUÇOS</i> PROPRIETÁRIO: <i>PROPRIETÁRIO DE LADROUÇOS</i>		
AUTOR DO PROJETO: DELAÇÃO			
RESPONSÁVEL TÉCNICO P/ OBRA:			
ASSINTE			
PLANTA BAIXA, QUADRO ESQUADRIA, CORTES, FACHADA, PLANTA COBERTURA, SITUAÇÃO			

PROJETO BÁSICO ARQUITETÔNICO

PLANTA BAIXA, QUADRO ESQUADRIA, CORTES, FACHADA,
PLANTA COBERTURA, SITUAÇÃO

ARQ 01/01

FOLHA Nº 01/01

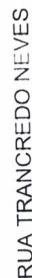

VB2 (15 x 30)

VB2 (15 x 30)

VB2 (15 x 30)

VB2 (15 x 30)

VB2 (15 x 30)

VB2 (15 x 30)

VB2 (15 x 30)

VB2 (15 x 30)

VB2 (15 x 30)

Nome	Seção	Elevação	Nota
VB1	15x30	0	0
VB2	15x30	0	0
VB3	15x30	0	0
VB4	15x30	0	0
VB5	15x30	0	0

Nome	Seção	Elevação	Nota
VB1	15x30	0	0
VB2	15x30	0	0
VB3	15x30	0	0
VB4	15x30	0	0
VB5	15x30	0	0

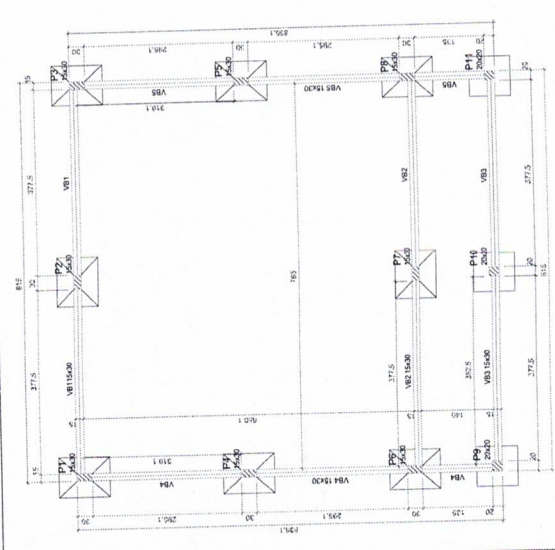

Forma do pavimento BALDRAME

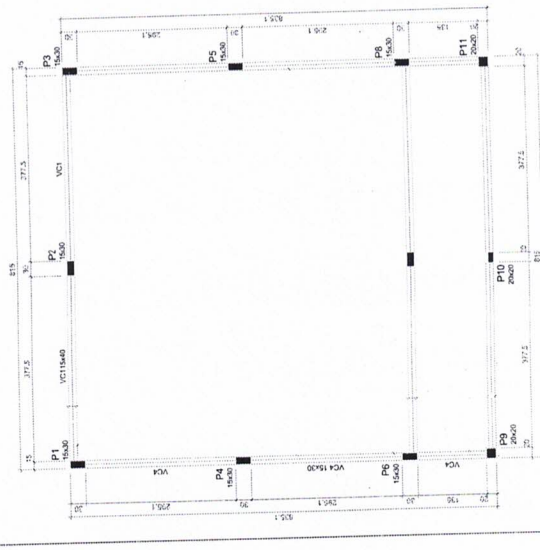

Forma do pavimento CINTA



Tipo de obra:	RECONSTRUÇÃO
Objeto:	AMPLIAÇÃO DA ALCA - ESCOLA MUNICIPAL
Proprietário/CPM:	PREFEITURA MUNICIPAL DE PARANATINGA CNPJ 15.023.970/001-24
Endereço:	PARANATINGA/MT
Autor do Projeto:	ENGENHEIRO CIVIL
Responsável Técnico:	7/00000
Assunto:	PROJETO ESTRUTURAL
Assinatura:	Baldrame e Cinto
Assinatura do Arquiteto:	
Assinatura do Engenheiro:	
Assinatura do Projetista:	
Assinatura do Desenhista:	
Assinatura do Escrivão:	
Assinatura do Copista:	
Assinatura do Ajudante:	

