



ESTADO DE MATO GROSSO
PREFEITURA MUNICIPAL DE PARANATINGA
GABINETE DO PREFEITO

OFÍCIO 608/2024/GAB

Paranatinga-MT, 03 de maio de 2024.

De: Ilma. Sra. Arlinda Barbosa De Arruda Vian
Secretária Chefe de Gabinete

Para: Comissão Permanente de Defesa dos Direitos Humanos,
Assistência Social, Cultura, Esporte, Cidadania e Meio Ambiente.


Prezada Sra.:

Prezada Senhora,

Venho através deste, em resposta ao Ofício 305/2024 encaminhado por Vossa Senhoria, informar que segue em anexo os documentos referentes as obras de Implantação de Play Ground Decolar que serão executadas na praça central, cujas solicitações e questionamentos estão no Ofício que segue em anexo.

Na oportunidade, renovo a Vossa Senhoria meus protestos de mais alta estima e distinta consideração.

ARLINDA BARBOSA DE ARRUDA VIAN
SECRETÁRIA CHEFE DE GABINETE

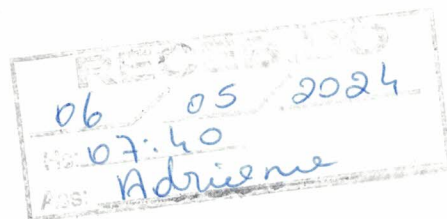



ESTADO DE MATO GROSSO

CÂMARA MUNICIPAL DE PARANATINGA

OFICIO WMP N° 305/2024

REFERÊNCIA: Reuniões Extraordinárias Da Comissão Permanente De Defesa Dos Direitos Humanos, Assistência Social, Cultura, Esporte, Cidadania E Meio Ambiente.

Ref.: Pedido de informação dos PL 054/2024, 055/2024 e 056/2024.

Senhor Prefeito,

Diante deste documento, venho solicitar a Vossa Excelência que seja disponibilizado as seguintes informações dos Projeto de Lei 054/2024, 055/2024 e o 056/2024, seja disponibilizado como que vai ser realizado a aquisição do playground que vai ser instalado na praça central do município e juntamente informações da empresa que vai prestar o serviço.

Certos de vossa atenção ao solicitado, antecipamos nossos votos de consideração e apreço, ficando desde já no aguardo de vosso pronunciamento.

Câmara Municipal de Paranatinga-MT, 30 de abril de 2024.

Wellington Miranda Passos

Presidente

Deroci de Matos
Membro

Eva Auxiliadora de Sousa Dantas
Membro



ESTADO DE MATO GROSSO
PREFEITURA MUNICIPAL DE PARANATINGA
Departamento de Engenharia

Ofício nº 27/2024

Paranatinga/MT, 02 de abril de 2024.

A o Departamento Jurídico.

Ref.: Solicitação de informações referente ao Projeto de Lei 054/2024, 055/2024 e 056/2024.

Prezados (as),

Venho através deste responder o ofício de n 305/2024 da CÂMARA MUNICIPAL DE PARANATINGA, referente a como será adquirido o play ground da praça central e informação de qual empresa que prestara o serviço. Referente a como será adquirido o Play Ground, será feito um processo licitatório na modalidade concorrência pública, conforme nova lei de licitação a 14.133, aberto a todas as construtoras e empresas de engenharia a qual ofertar o menor lance e atender a documentação do edital será a vencedora. Referente a informação de qual empresa prestara o serviço, não tem como saber devido ao processo licitatório que ainda será feito.


Atenciosamente.

RAFAEL DA SILVA
FERREIRA:04026672123

Assinado de forma digital por RAFAEL
DA SILVA FERREIRA:04026672123
Dados: 2024.05.03 09:56:53 -04'00'

Rafael da Silva Ferreira

Engenheiro Civil

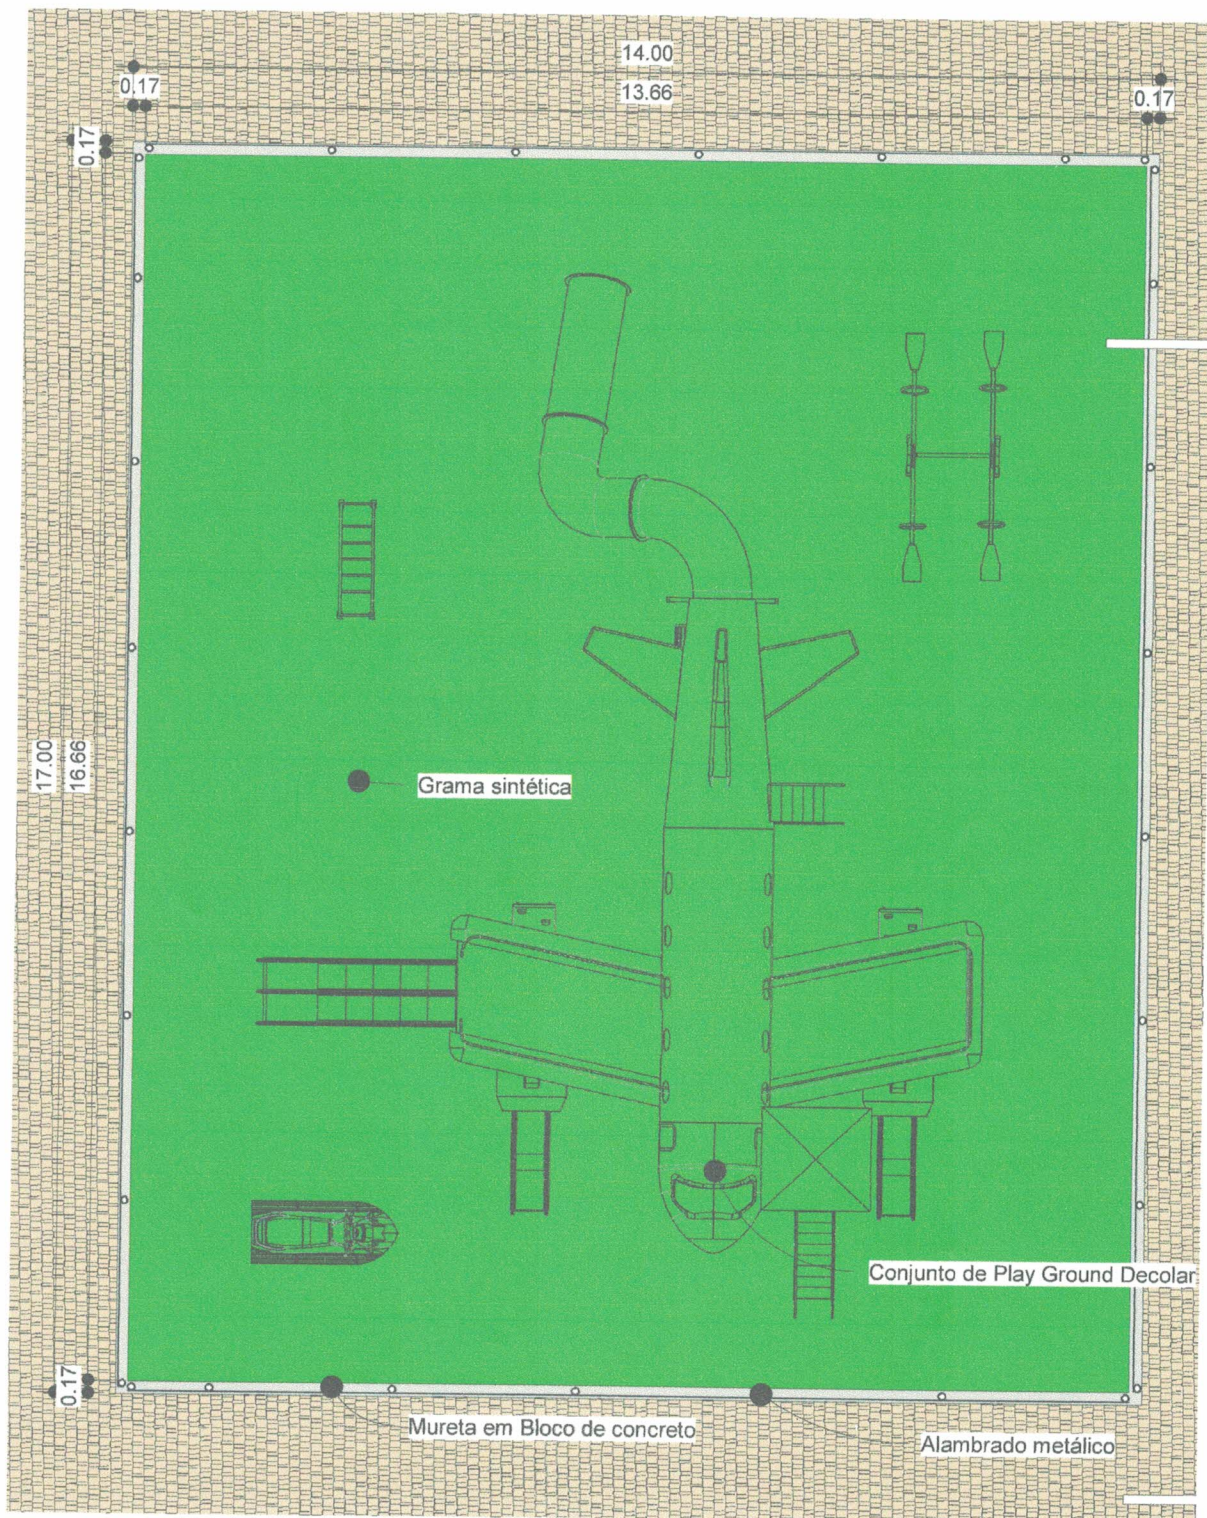

1 PV. TÉRREO

1 : 100

QUADRO DE ÁREAS		ASSUNTO: PLANTA BAIXA	TIPO DE OBRA: IMPLANTAÇÃO P.G	FOLHA: -2-2
ÁREA TOTAL DO TERRENO:		DATA DE ENTREGA: 20/03/2024 09:37:52 Coordenadas Geográficas: -14.428314° -54.050182°	PROPRIETÁRIO: PREFEITURA MUNICIPAL DE PARANATINGA CNPJ:32.581.633/0001-27	
ÁREA TOTAL CONSTRUÍDA: 138m²				
ÁREA TOTAL AMPLIADA: XXX m²				
ESCALA: 1 : 100	ENDEREÇO: PRAÇA CENTRAL, PARANATINGA-MT.	AUTOR DO PROJ.: CREA/CAU: RAFAEL DA SILVA FERREIRA RAFAEL DA SILVA FERREIRA ENG.CIVIL CREA MT047443		


LOCALIZAÇÃO PLAY GROUND

Legenda

- Caminho sem título
- Elemento 1
- Elemento 2
- LOCALIZAÇÃO
- Mercado Liderança
- Paranatinga MT

Google Earth

100 m

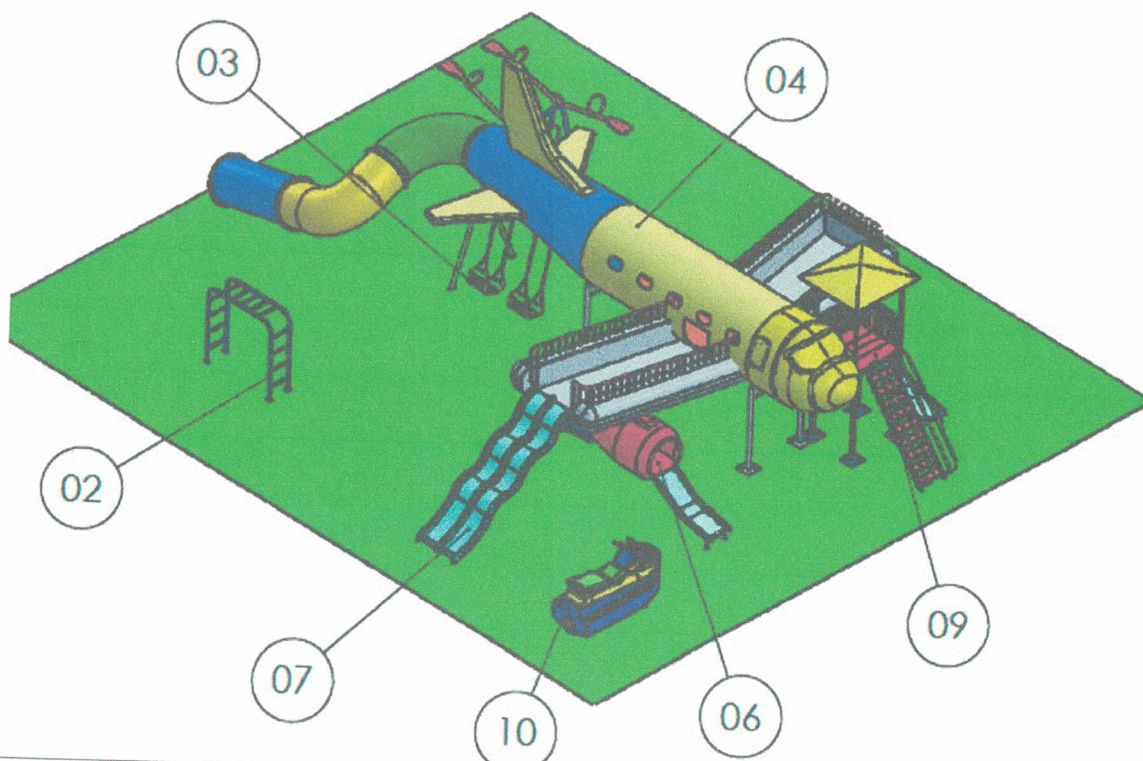

QUADRO DE ÁREAS		ASSUNTO: LOCALIZAÇÃO	TIPO DE OBRA: IMPLANTAÇÃO P.G	FOLHA: -2-2
ÁREA TOTAL DO TERRENO: ÁREA TOTAL CONSTRUÍDA: 138m² ÁREA TOTAL AMPLIADA: XXX m²		DATA DE ENTREGA: 20/03/2024 09:33:40 Coordenadas Geográficas: -14.429314° -54.050182°	PROPRIETÁRIO: PREFEITURA MUNICIPAL DE PARANATINGA CNPJ:32.581.633/0001-27 Assinado de forma digital por RAFAEL DA SILVA FERREIRA:04026672123 Dados: 2024.05.03 10:01:49 -05'00'	
ESCALA:	ENDEREÇO:	PRAÇA CENTRAL, PARANATINGA-MT.		
		AUTOR DO PROJ. CREA/CAU: RAFAEL DA SILVA FERREIRA ENG.CIVIL CRE 4. MT/047443		