PREFEITURA MUNICIPAL DE PARANATINGA-MT.
LOTEAMENTO COLINA VERDE
BAIRRO TELES PIRES

ASSUNTO:.....LOTEAMENTO COLINA VERDE-MATRICULADO e REGISTRADO SOB Nº 2.119 1º OF. PTGA.
FINALIDADE:.....CONSTRUÇÃO DE CASAS POPULARES
PEÇA TÉCNICA:.....DISTRIBUIÇÃO DE LOTES, EQUIPAMENTOS COMUNITÁRIOS E OUTROS
INTERESSADO:.....PREFEITURA MUNICIPAL DE PARANATINGA
ÁREA DESTINADA:.....15.000,00m2
ORIGEM DA ÁREA:.....MATRÍCULA Nº2.119 - 02-K 22/07/05
MUNICÍPIO:.....PARANATINGA-MT.
ESCALA:1/2.000.....DATA:22/FEVEREIRO/10

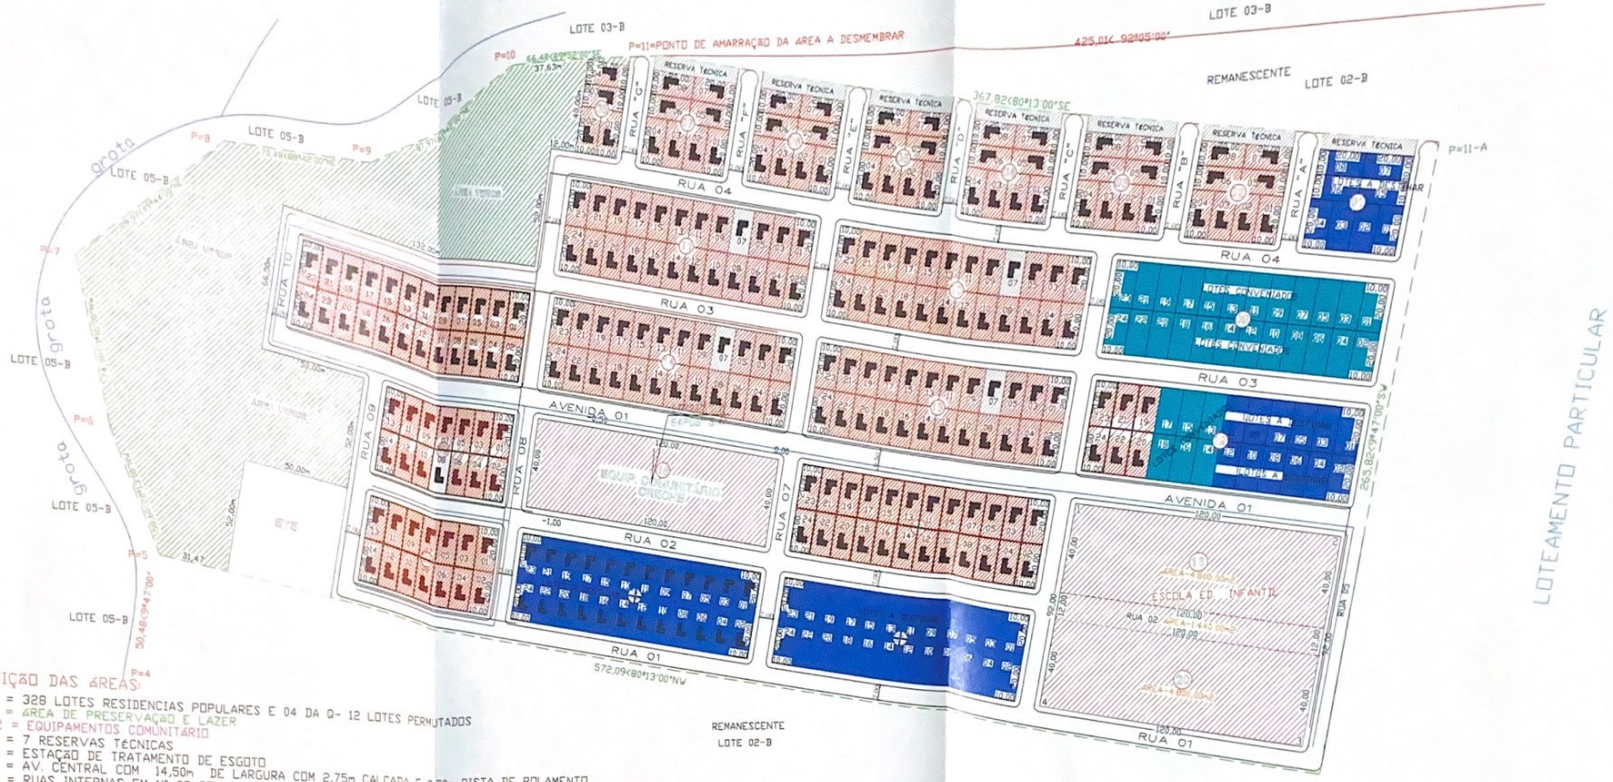

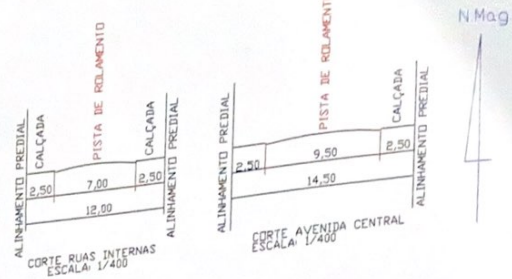

DISTRIBUIÇÃO DAS ÁREAS:

65.600,00m2 = 328 LOTES RESIDENCIAS POPULARES E 04 DA Q- 12 LOTES PERMUTADOS
22.054,63m2 = ÁREA DE PRESERVAÇÃO E LAZER
15.840,00m2 = EQUIPAMENTOS COMUNITÁRIO
1.813,27m2 = 7 RESERVAS TÉCNICAS
2.600,00m2 = ESTAÇÃO DE TRATAMENTO DE ESGOTO
7.830,00m2 = AV. CENTRAL COM 14,50m DE LARGURA COM 2,75m CALÇADA E 9,50m PISTA DE ROLAMENTO
34.262,10m2 = RUAS INTERNAS EM Nº 09 COM 12,00m DE LARGURA E 2,50m CALÇADA
150.000,00m2 = ÁREA TOTAL

50 UNIDADES IMPLANTADAS TÔ FELIZ
150 UNIDADES EM IMPLANTAÇÃO TÔ FELIZ
30 UNIDADES CONVENIADA MINHA CASA MINHA VIDA
68 UNIDADES A DESTINAR

REDE ENERGIA
REDE ÁGUA

ÁREA DA QUADRA 18=LOTE ÚNICO EQ.COMUNITÁRIO-CRECHE
ÁREA DAS QUADRAS 16 e 20 + TRECHO DA RUA=EQ.COMUNITÁRIO-ESCOLA

R.T.

ENGº AGRº ARNALDO RAMOS
CREA 2379-VD-MT.